


ThermoPlan® -Außenwand mit Deckenaufleger

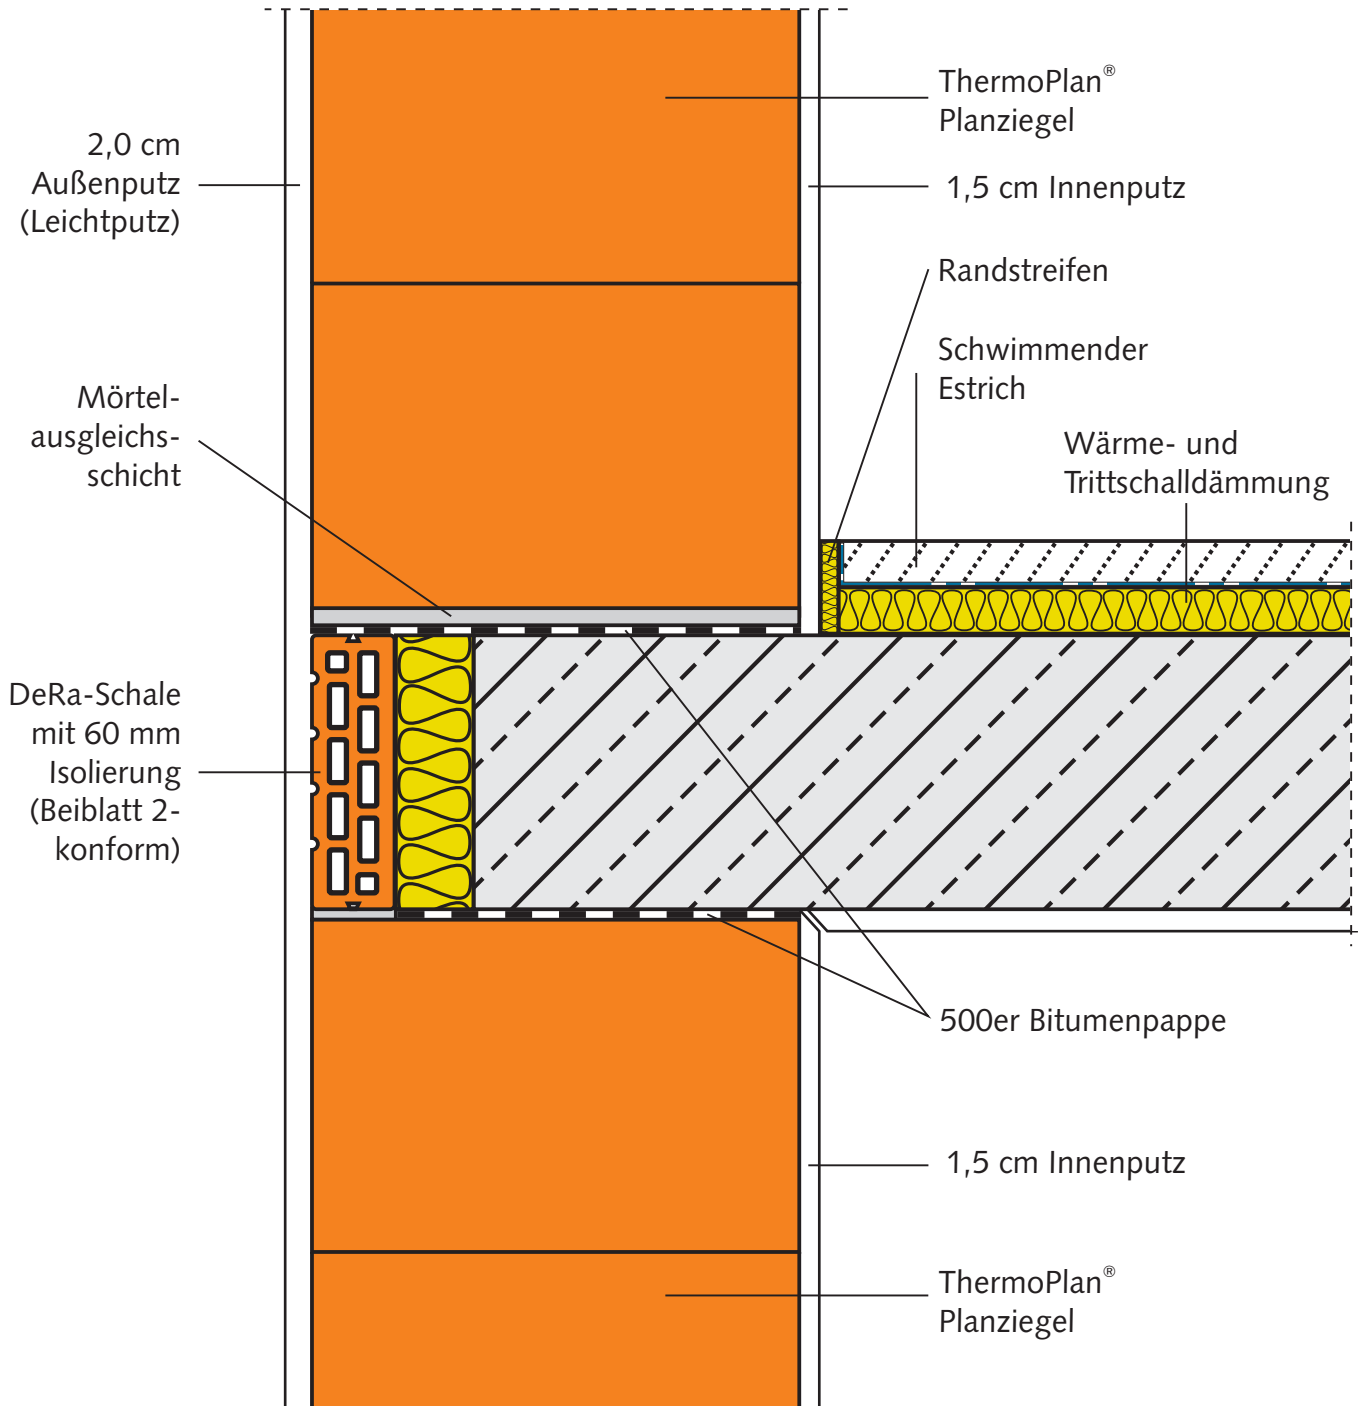

Die **DeRa-Schale** (**Deckenrandschale**) ist ein rationell verlegbares Deckenrand-System mit 60 mm Isolierung, die bereits werksseitig aufgeklebt wurde.